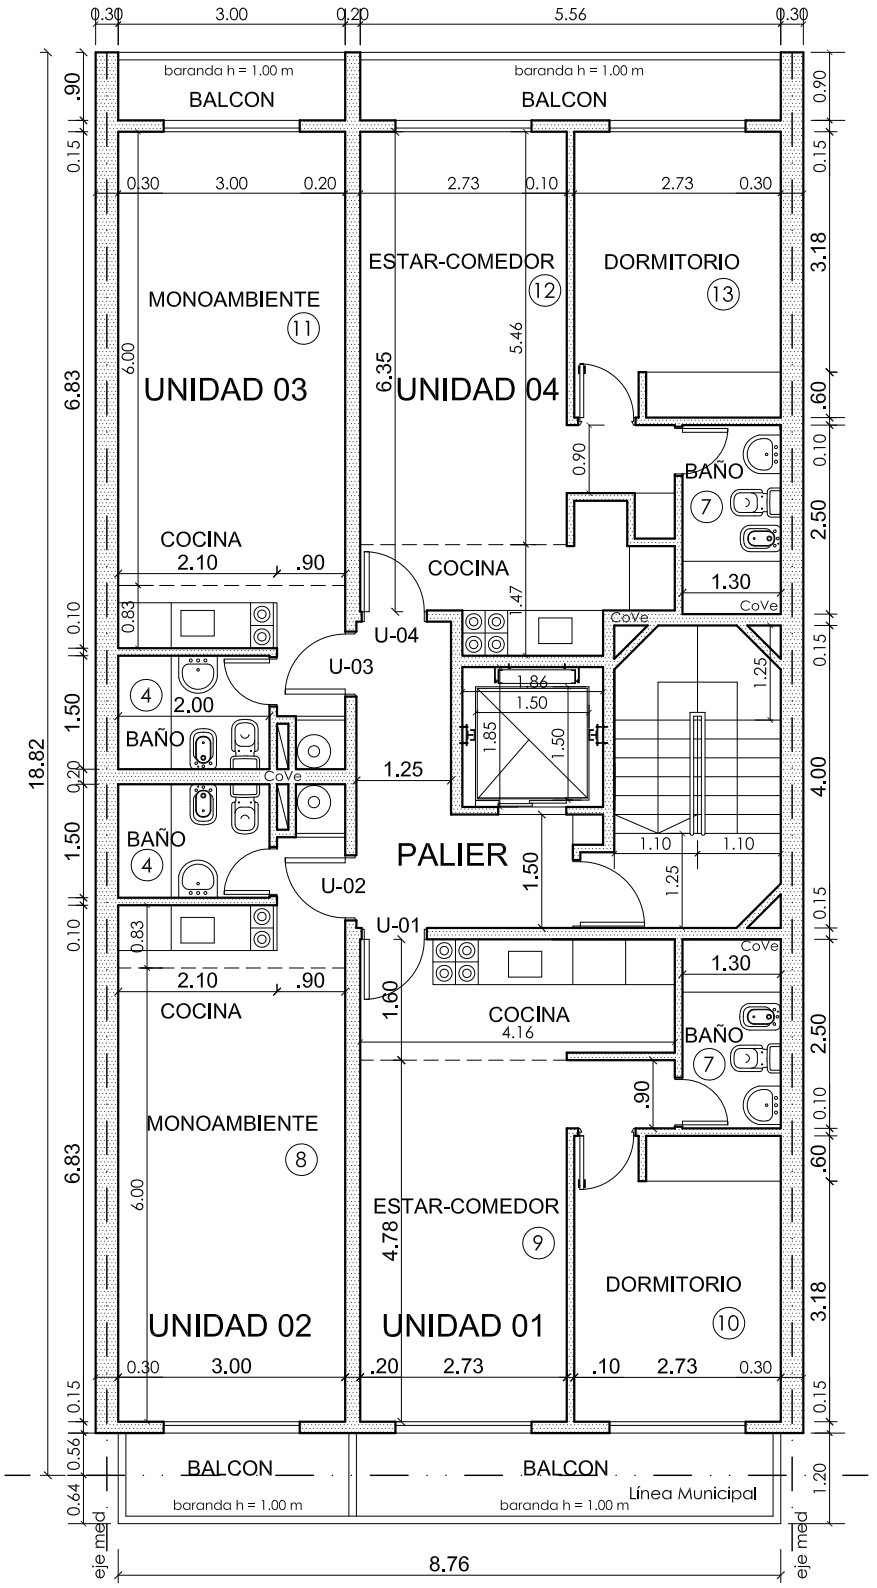


PLANTA Pisos 3° al 9°

escala 1:100