


FIDEICOMISO

EDIFICIO

LIA
ALVEAR 543

FIDEICOMISO EDIFICIO LÍA

ALVEAR 543

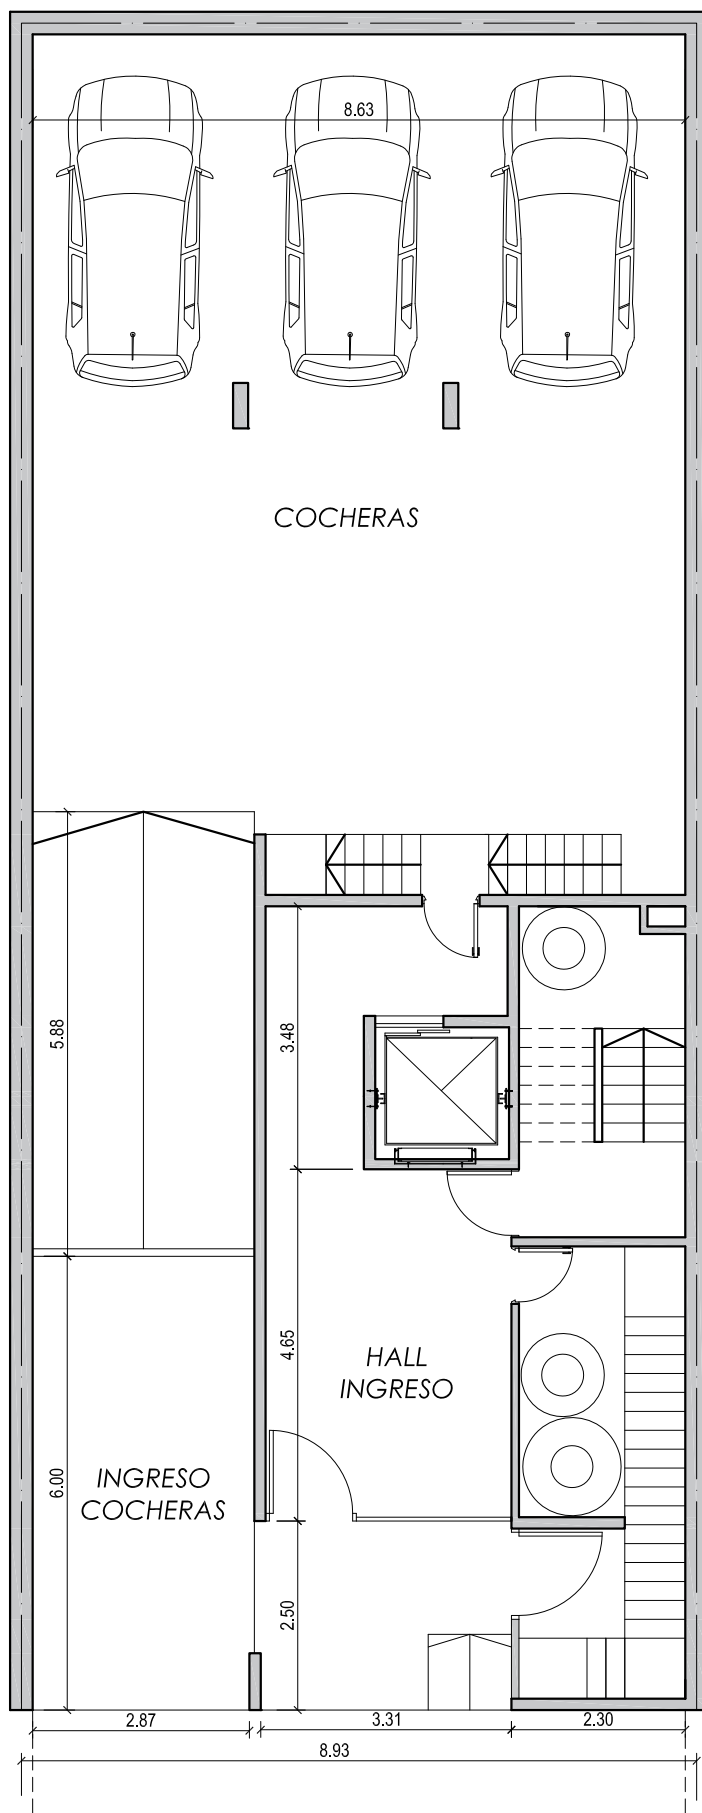


INGRESO A OFICINA

**PLANTA
BAJA**

FIDEICOMISO EDIFICIO LÍA

ALVEAR 543

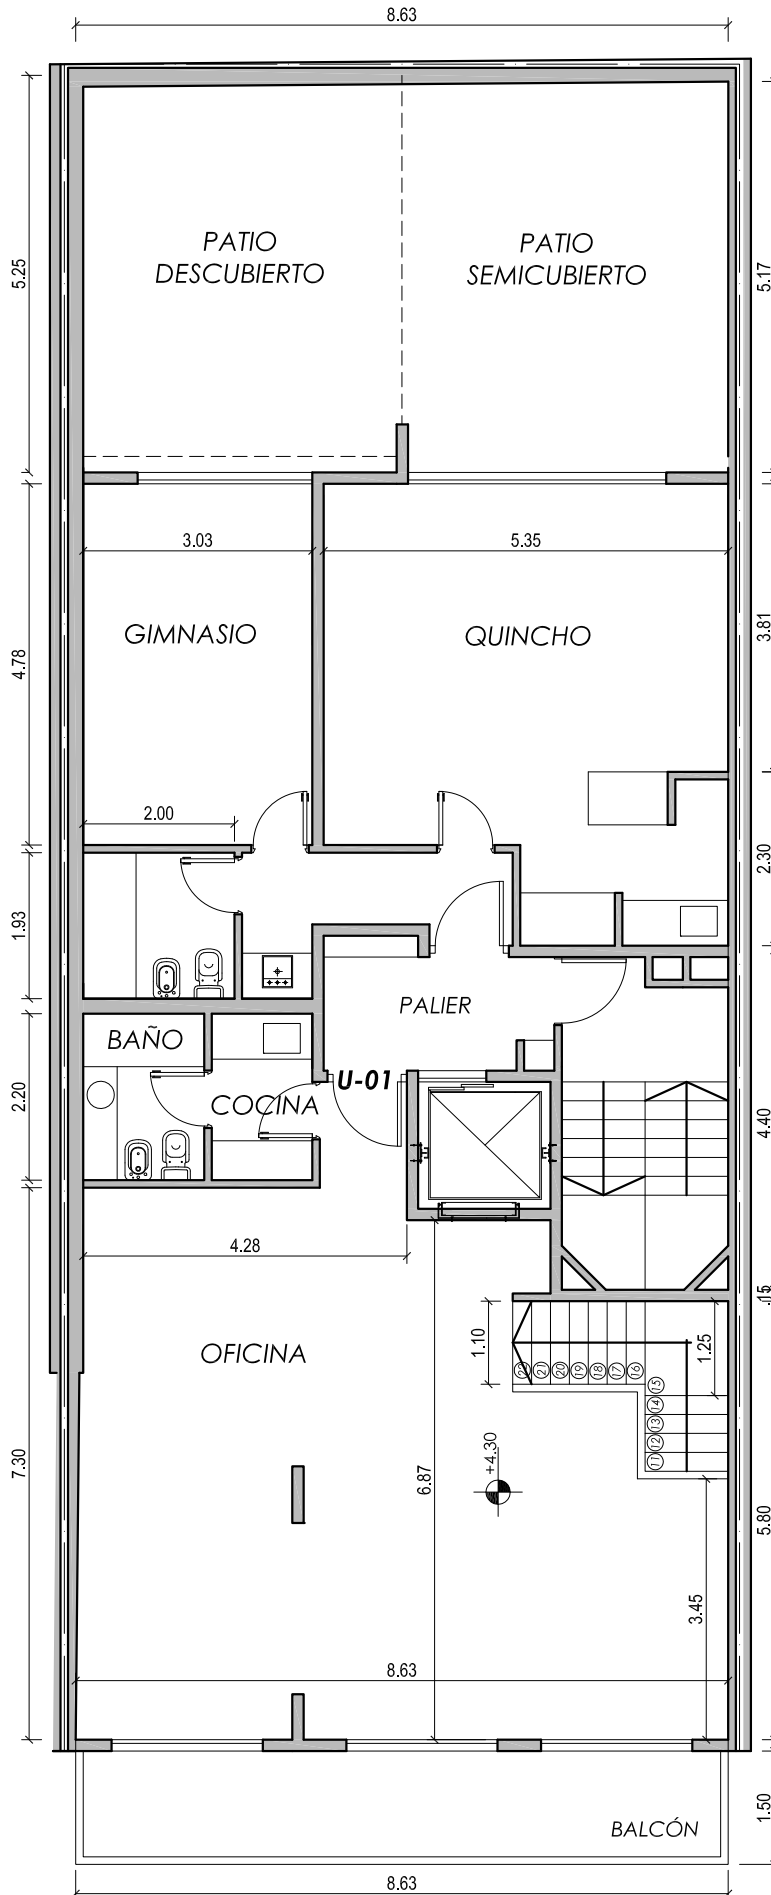


AMENITIES:
Gimnasio
Quincho

U-01
OFICINA
(CON INGRESO EXCLUSIVO EN P.B.)
Sup. exclusiva: **91.97 m²**
Sup. cubierta: 79.02 m²
Balcón: 12.95 m²

PLANTA
1° PISO

FIDEICOMISO EDIFICIO LÍA

ALVEAR 543

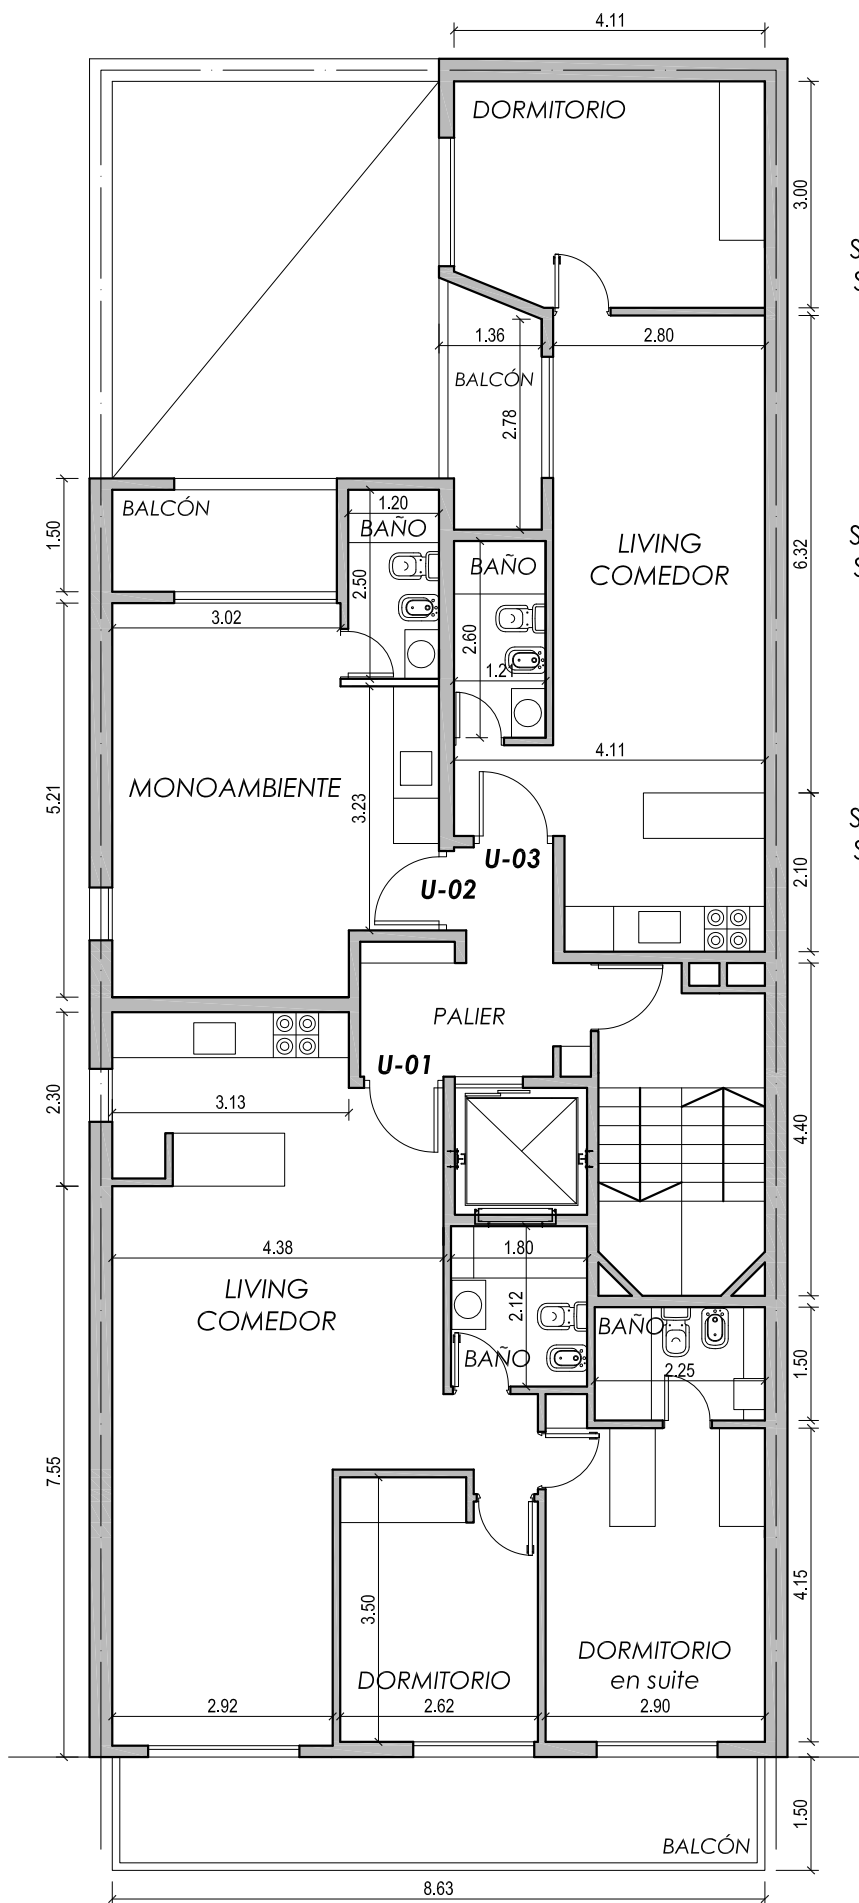

U-01 DEPARTAMENTO 2 DORMITORIOS

Sup. exclusiva: 85.60 m²

Sup. cubierta: 72.60 m²

Balcón: 13.00 m²

U-02 DEPARTAMENTO MONOAMBIENTE

Sup. exclusiva: 32.90 m²

Sup. cubierta: 29.20 m²

Balcón: 3.70 m²

U-03 DEPARTAMENTO 1 DORMITORIO

Sup. exclusiva: 49.30 m²


Sup. cubierta: 45.80 m²

Balcón: 3.50 m²

**PLANTA
2° 3° 4°
PISOS**

FIDEICOMISO EDIFICIO LÍA


ALVEAR 543

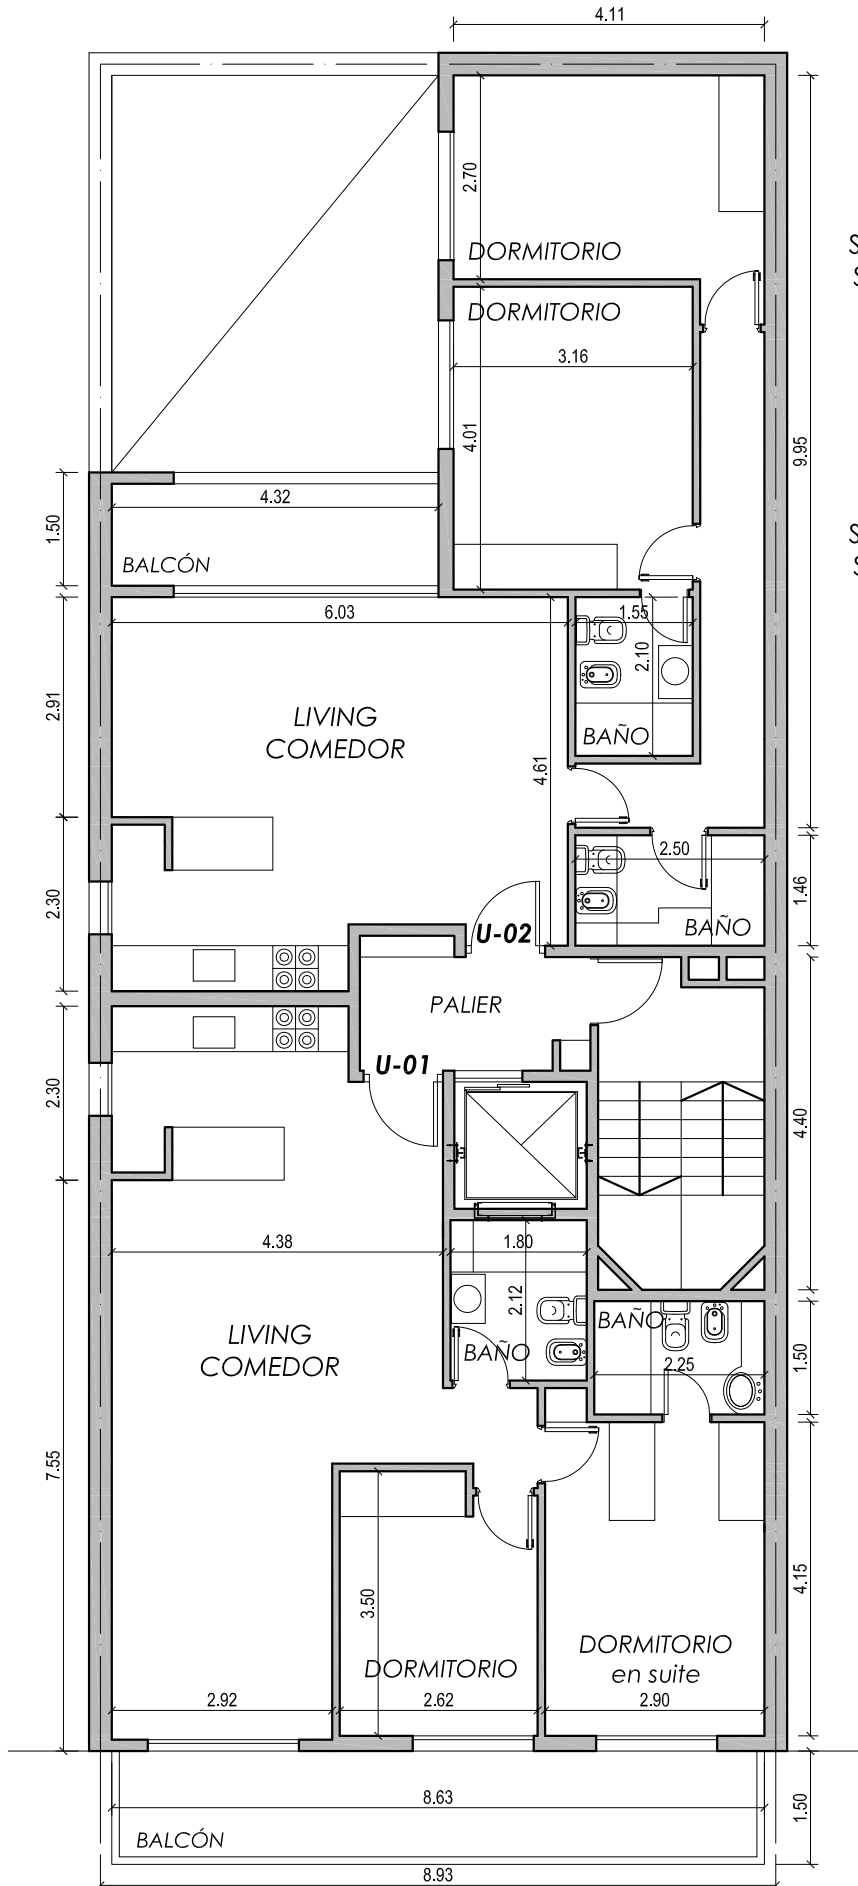

U-01
DEPARTAMENTO
2 DORMITORIOS
 Sup. exclusiva: **85.60 m²**
 Sup. cubierta: 72.60 m²
 Balcón: 13.00 m²

U-02
DEPARTAMENTO
2 DORMITORIOS
 Sup. exclusiva: **82.56 m²**
 Sup. cubierta: 75.86 m²
 Balcón: 6.70 m²

PLANTA
5º PISO

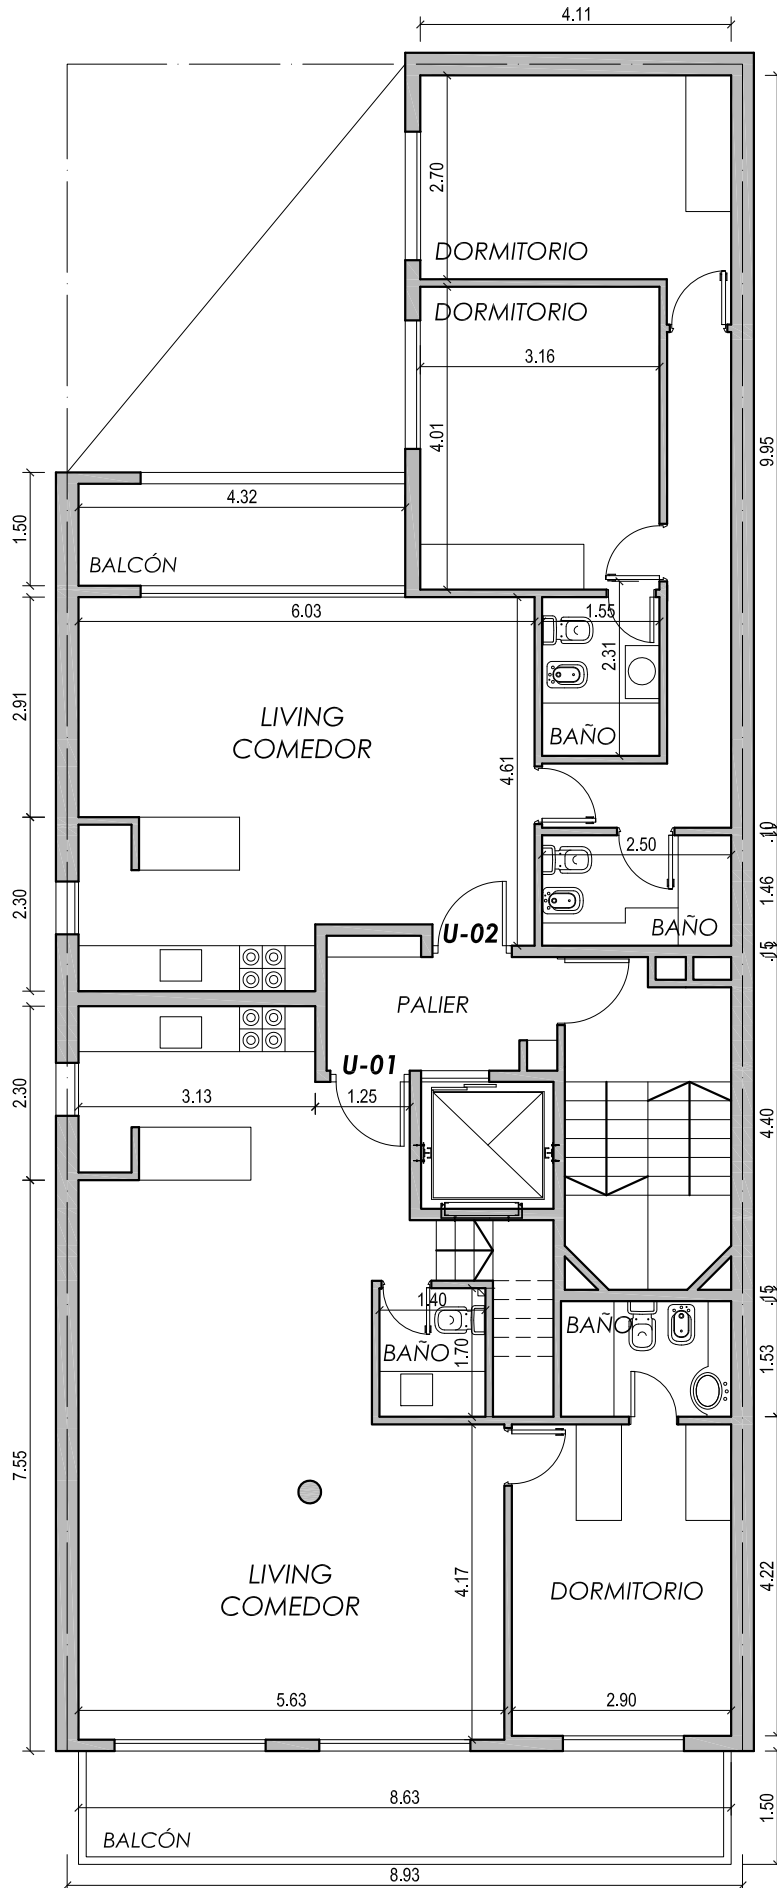


U-01
DEPARTAMENTO
DÚPLEX
3 DORMITORIOS

Sup. exclusiva: **173.96 m²**
Sup. cubierta: 116.61 m²
Balcones: 21.65m²
Terraza exclusiva: 35.70 m²

U-02
DEPARTAMENTO
2 DORMITORIOS

Sup. exclusiva: **163.48 m²**
Sup. cubierta: 75.86 m²
Balcón: 6.70 m²
Terraza Exclusiva: 80.92 m²




PLANTA
6° PISO

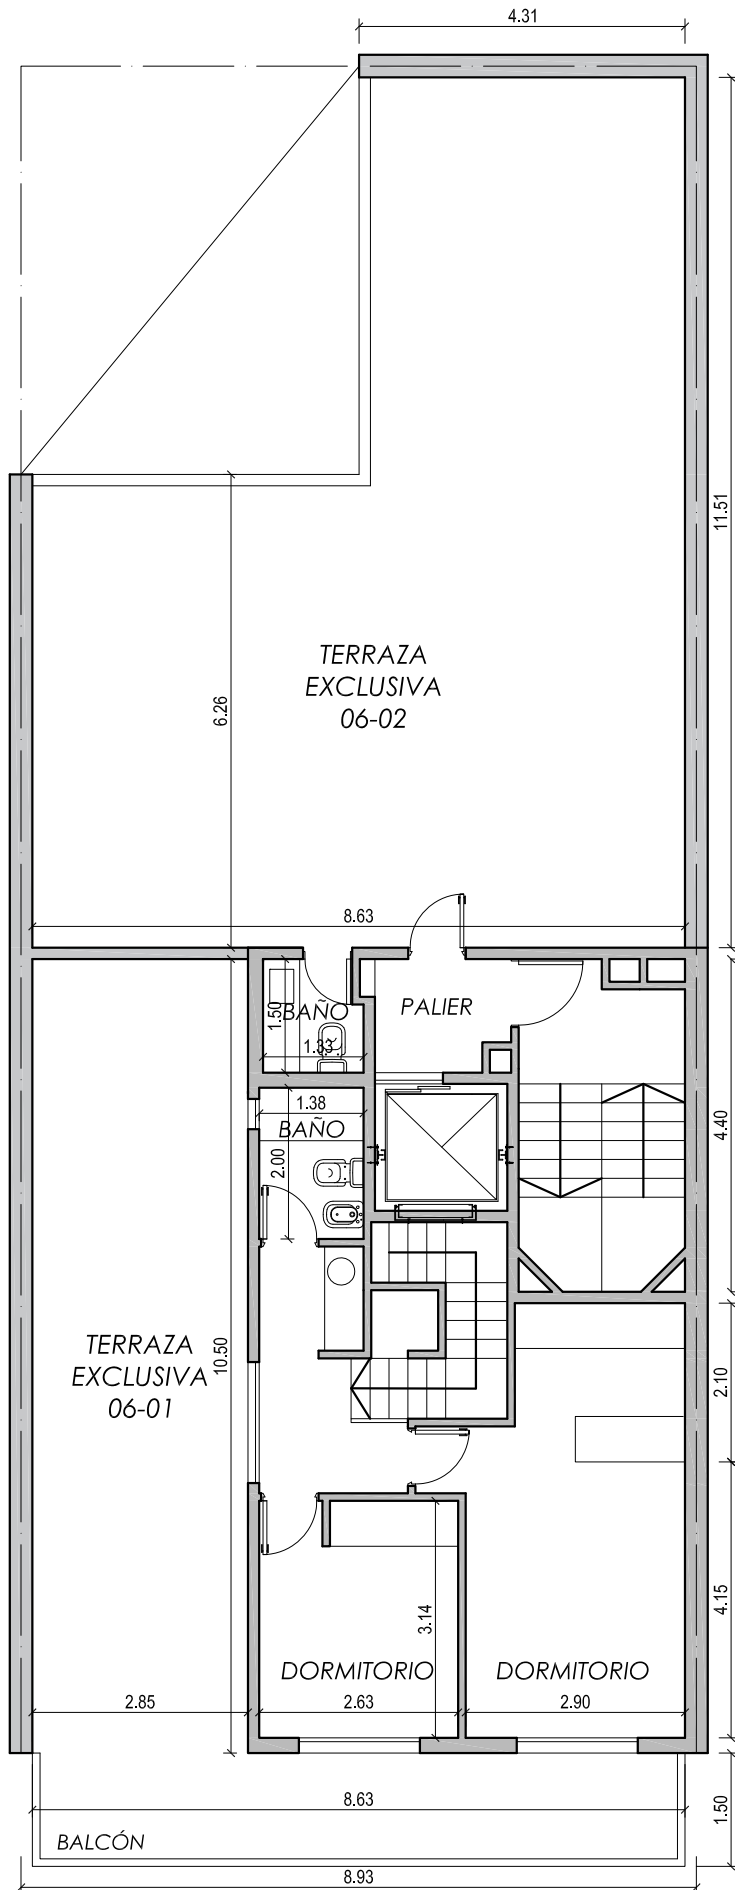

**PLANTA
7° PISO**

FIDEICOMISO EDIFICIO **LÍA**

ALVEAR 543

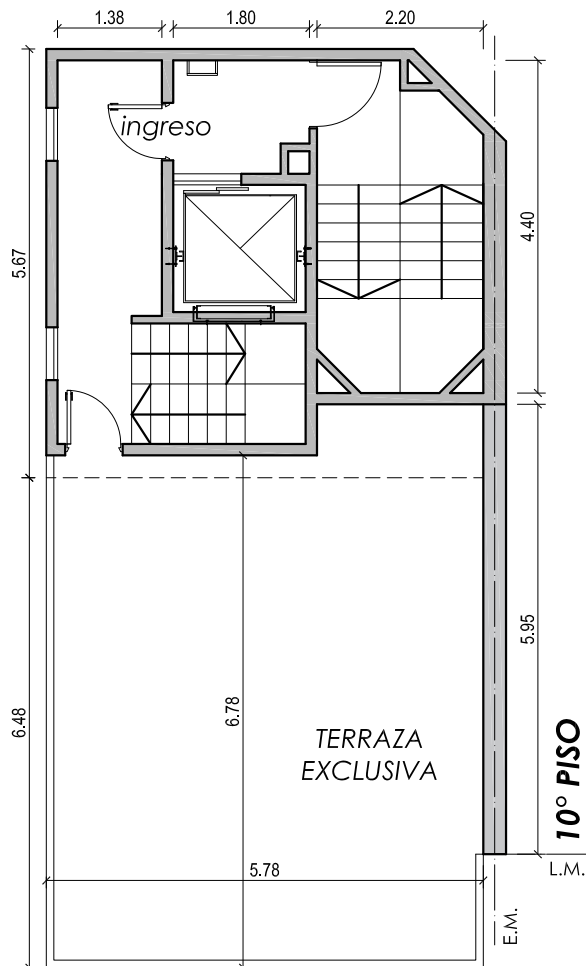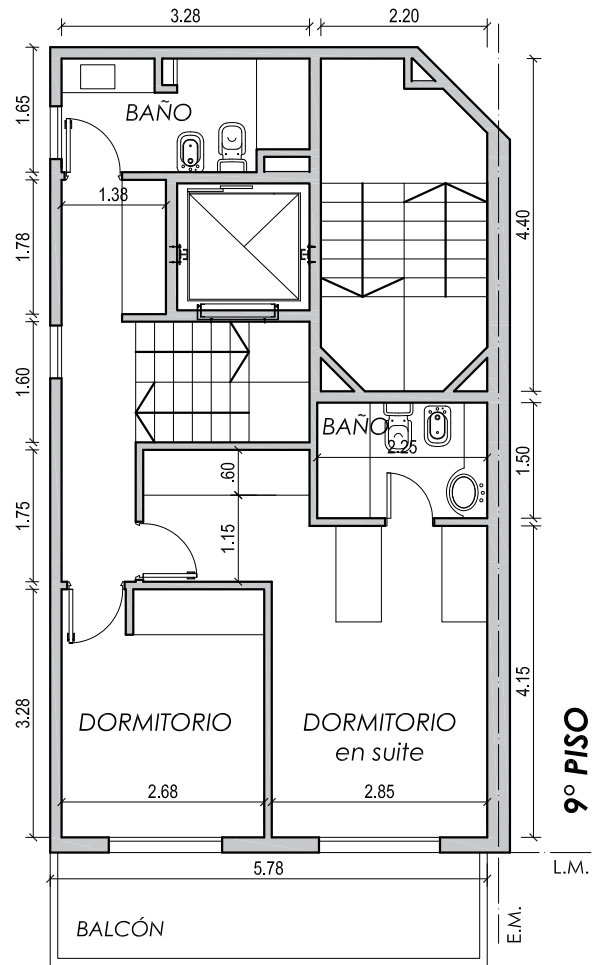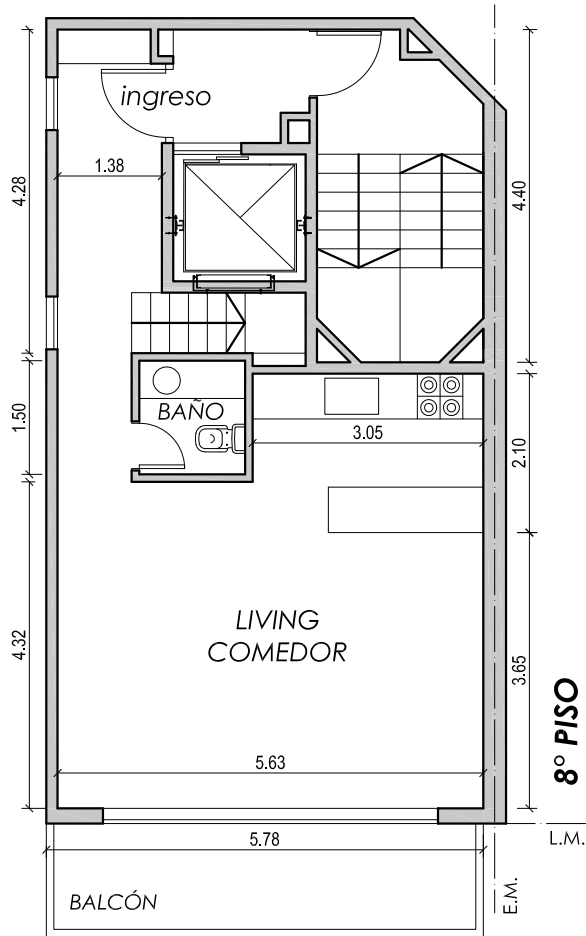

U-01 DEPARTAMENTO DÚPLEX 2 DORMITORIOS

Sup. exclusiva: **167.28 m²**
 Sup. cubierta: 110.89 m²
 Balcón 17.34 m²
 Terraza exclusiva: 39.05 m²