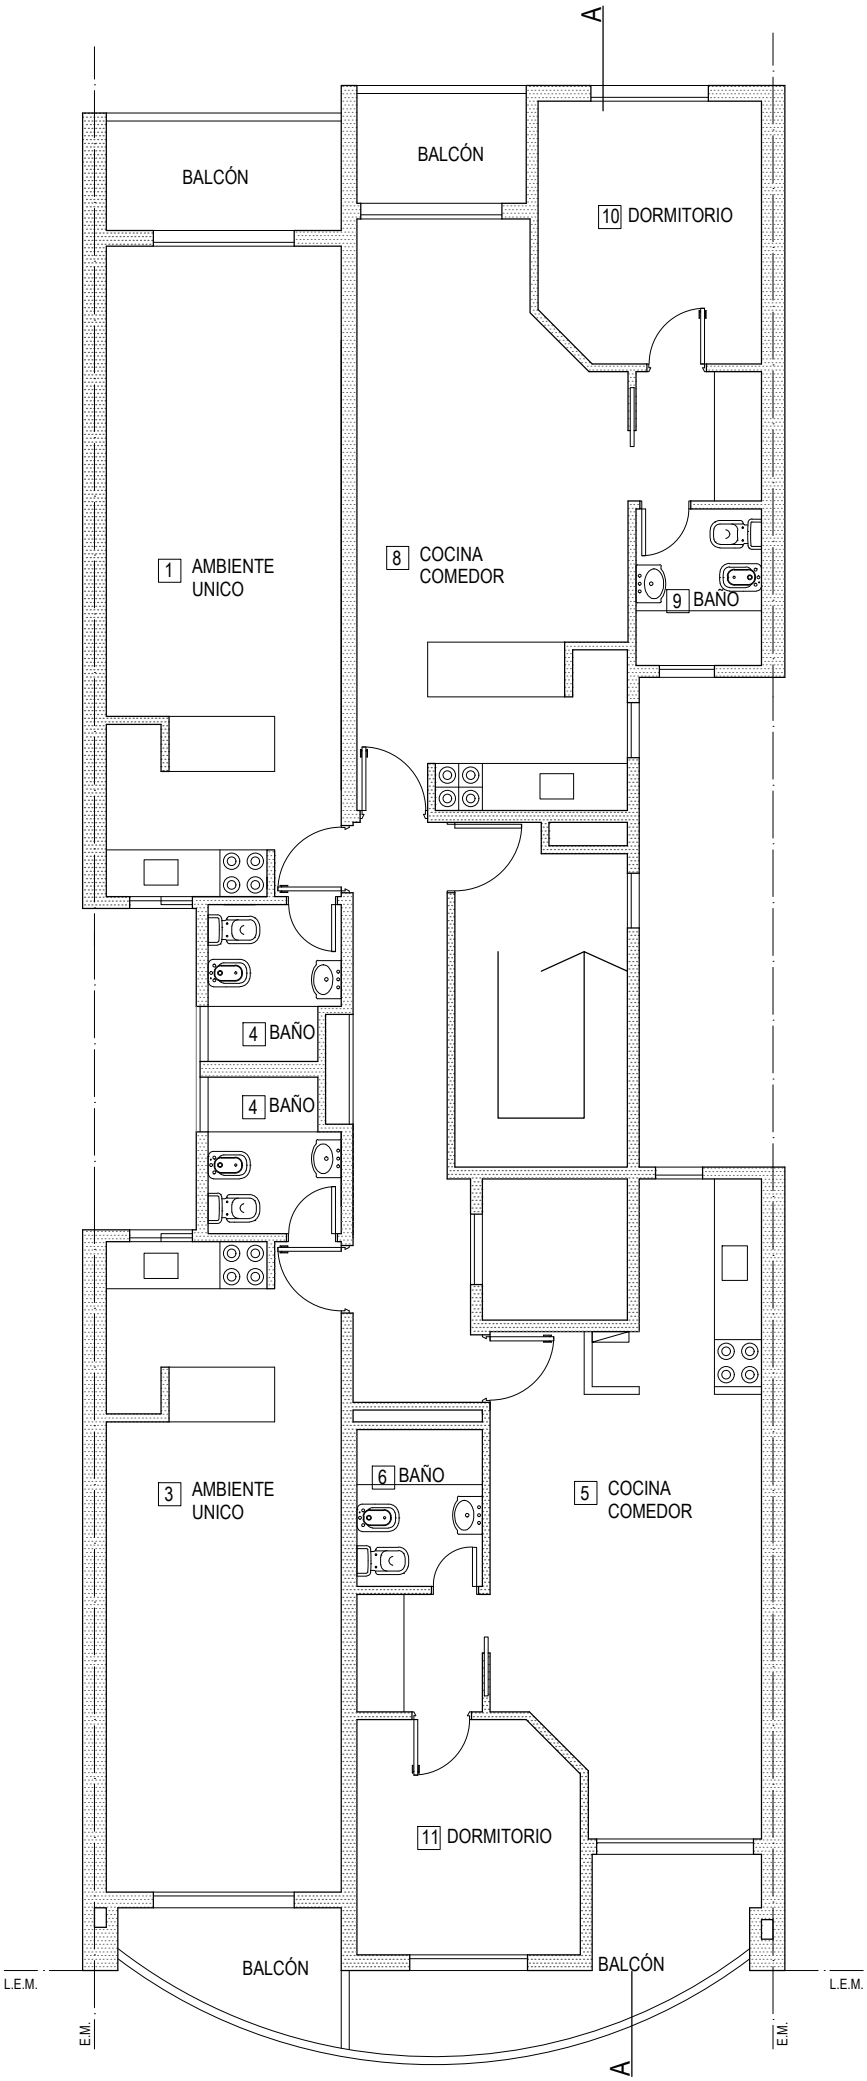
A
BALCÓN
BALCÓN
10 DORMITORIO
1 AMBIENTE UNICO
8 COCINA COMEDOR
9 BAÑO
4 BAÑO
4 BAÑO
3 AMBIENTE UNICO
6 BAÑO
5 COCINA COMEDOR
11 DORMITORIO
BALCÓN
BALCÓN
L.E.M.
L.E.M.
E.M.
E.M.
A